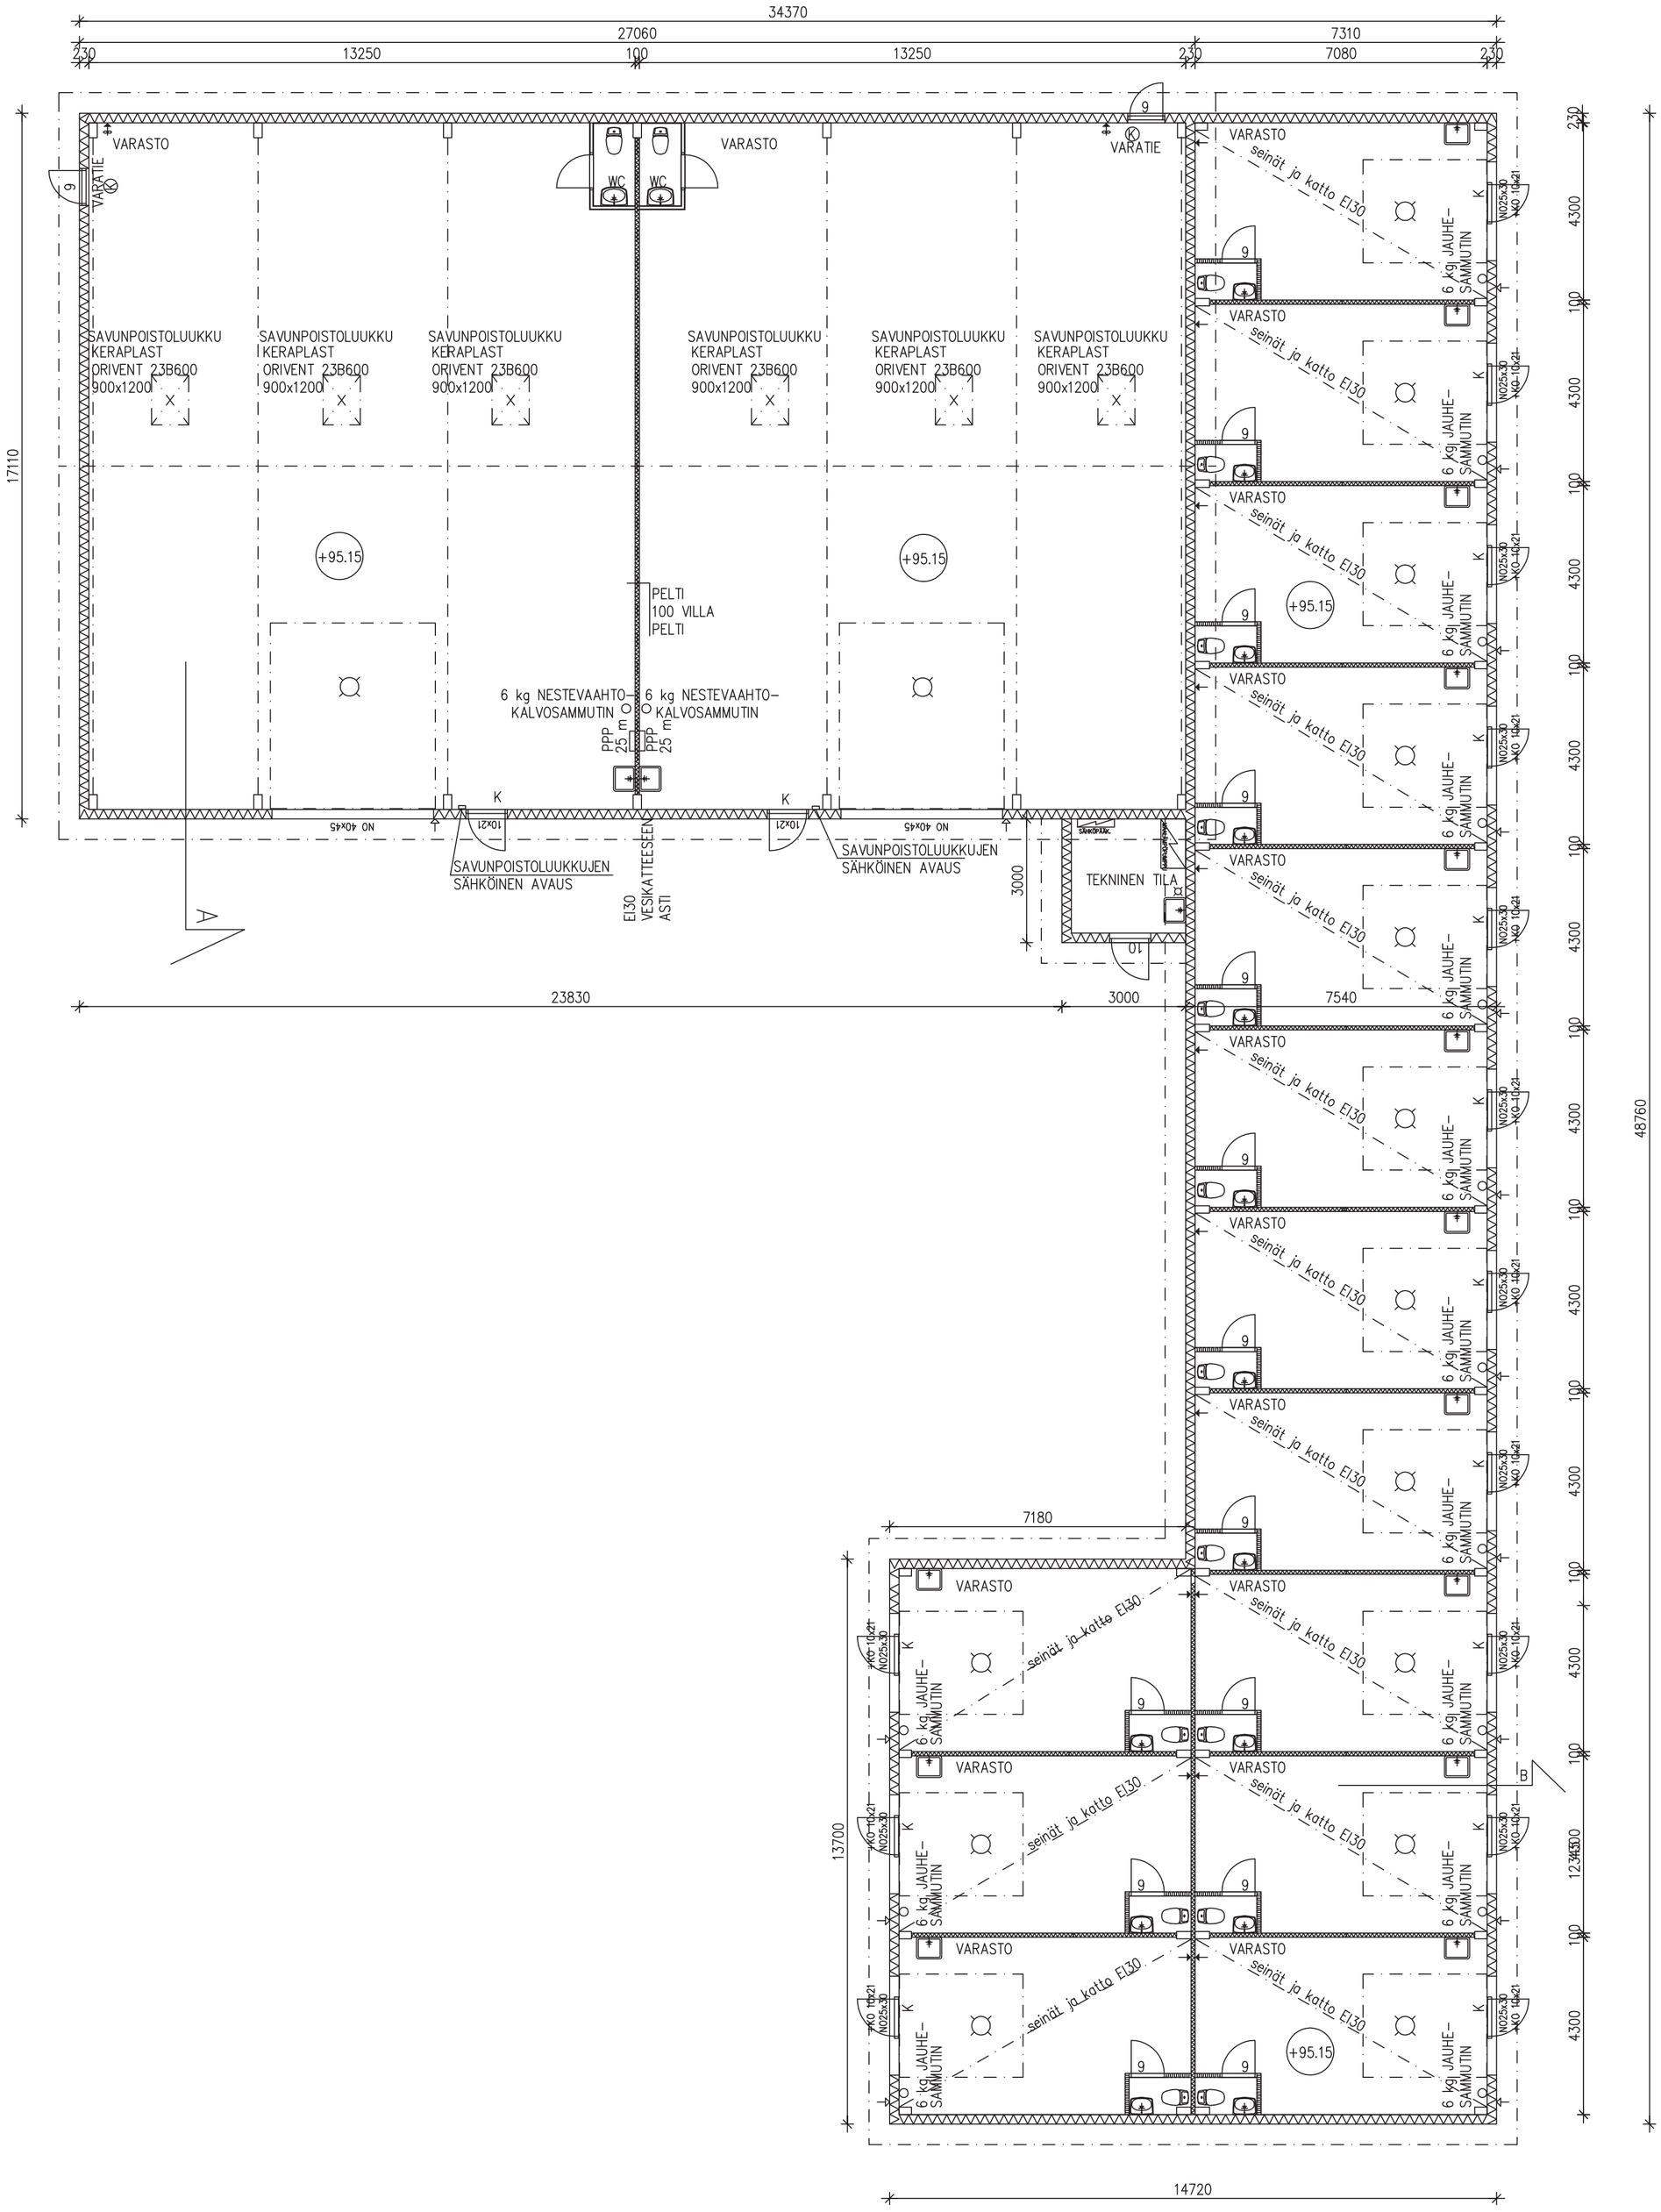

LIIMAPUURUNKO
PELTI–VILLA–PELTIELEMENTTI

NOSTO–OVISSA OLEVIEN KÄYNTIOVIEN
KYNNYS TEHDÄÄN MAHDOLLISIMMAN MATALANA

K= JÄLKIVALAISEVA KILPI
(K)= SÄHKÖINEN TURVAMERKKIJÄRJESTELMÄ

PALOVAARALLISUUSLUOKKA 1
SUOJAUSTASO 1
PALOLUOKKA P3

RAKENNUKSESSA ON MAALÄMPÖ JA VESIKIERTOINEN LÄMMITYS.

PIENISSÄ VARASTOISSA PAINOVOIMAINEN
ILMANVAIHTO,
ISOISSA KONEELLINEN POISTOILMANVAIHTO

KERROSALA 934 m2
TILAVUUS 5384 m3