


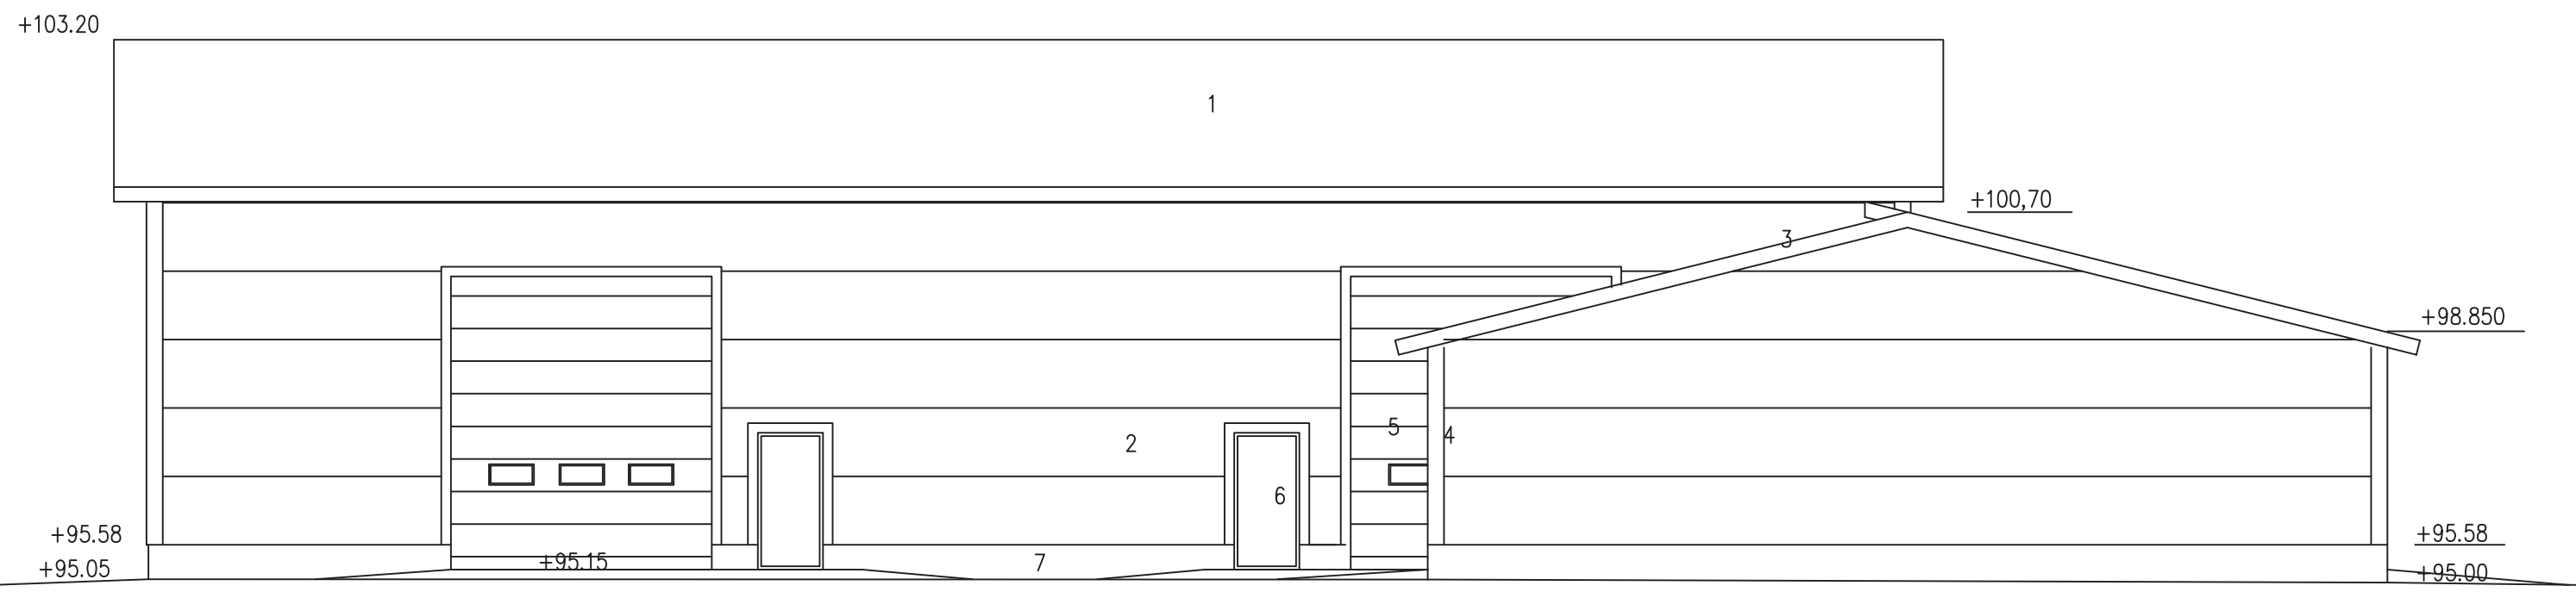


JULKISIVU KOILLISEEN




1. PELTIKATE, TUMMA HARMAA
2. PELTI, SININEN
3. RÄYSTÄÄT VALKOINEN
4. LISTAT JA PROFILIPELLIT, TUMMA HARMAA
5. NOSTO-OVI, ALUMIINI
6. KÄYNTIOVET, HARMAA
7. RAPPAUS, HARMAA

JULKISIVU KAAKKOON

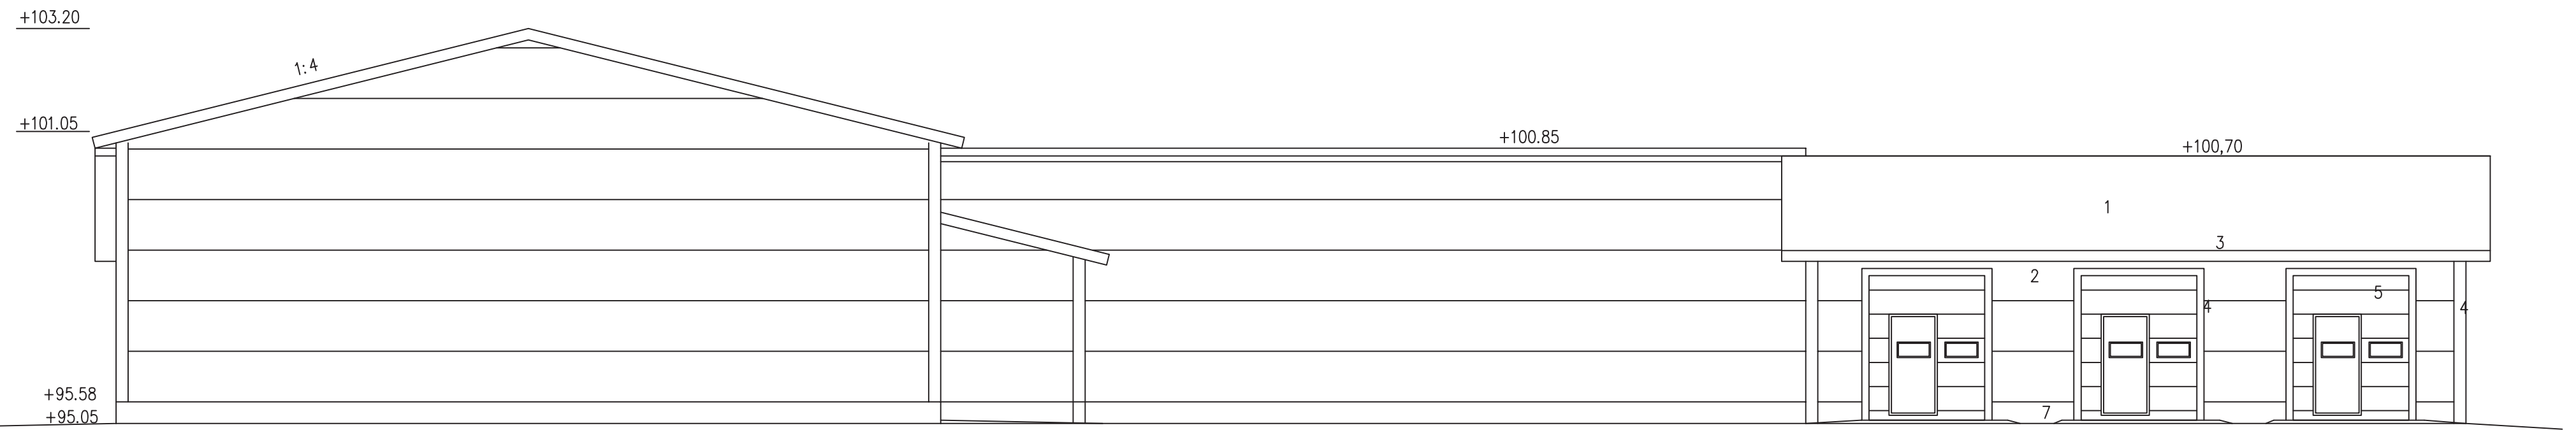

JULKISIVU LOUNAASEEN

LEIKKAUS B-B

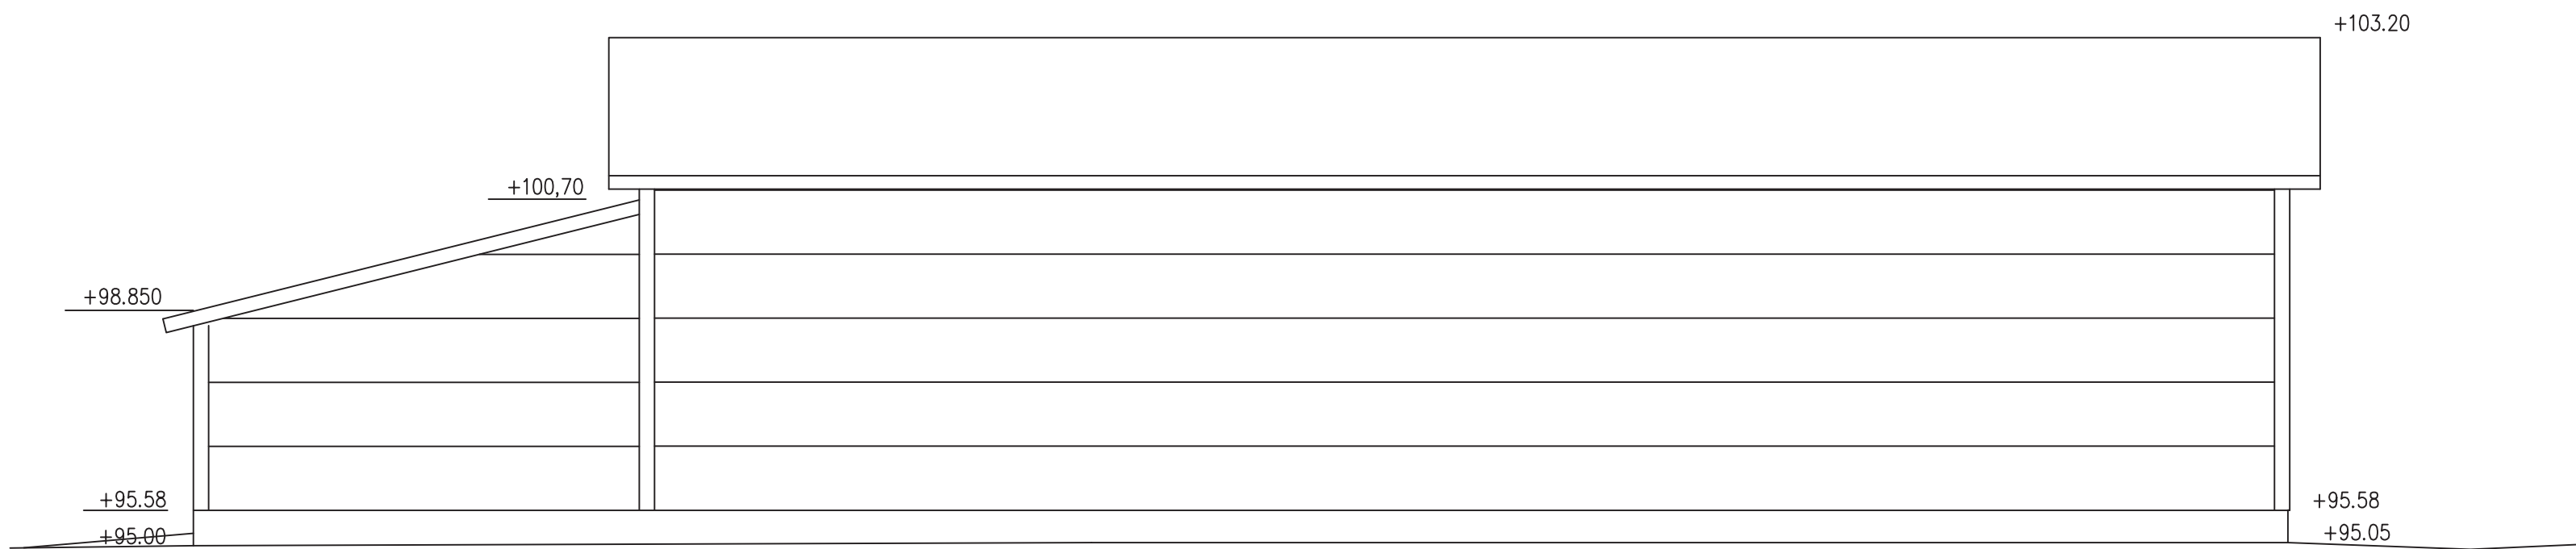

JULKISIVU LUOTEESEEN