


3126
 (4)
 TY
 (6m)
 mto/r 20%
 3112 m²
 e=0.30
 ro=934 m²

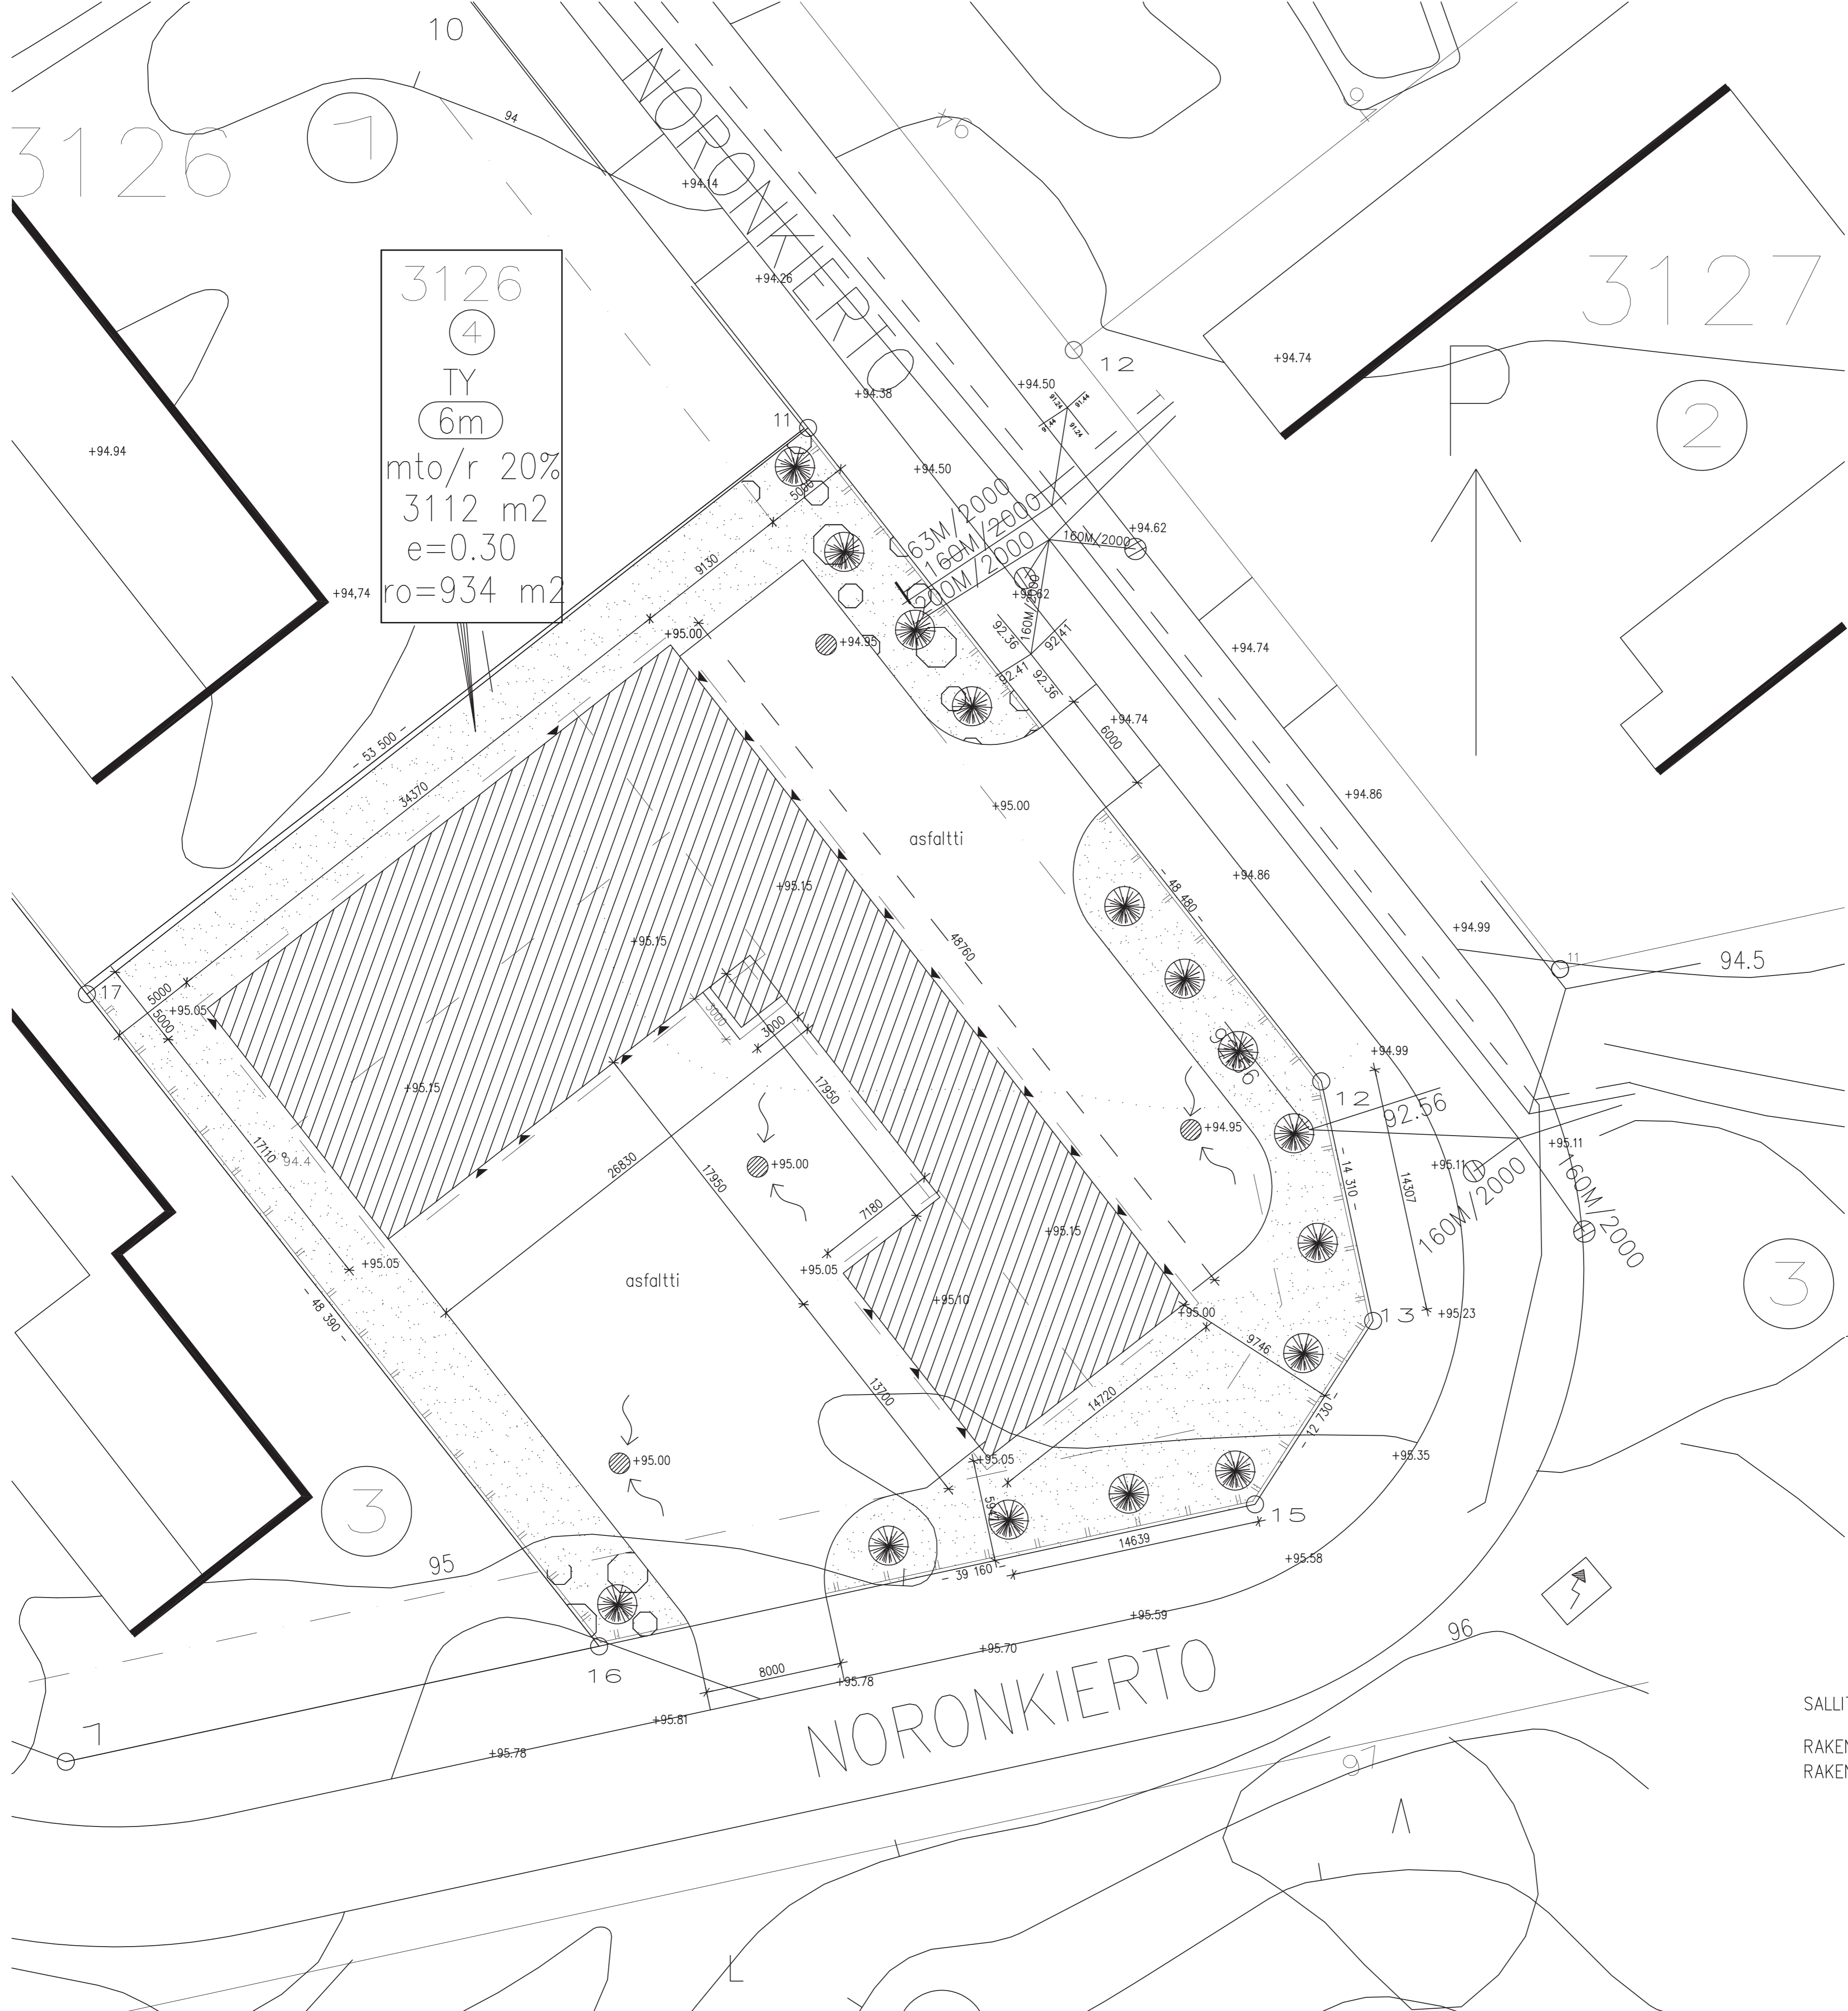

SALLITTU RAKENNUSOIKEUS 934 m²
 RAKENNETTAVA KERROSALA 934 m²
 RAKENNETTAVA TILAVUUS 5384 m³